
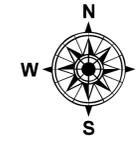


Scala 1 : 25 000


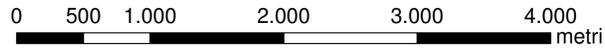


Legenda

- 112 Confini di particella
- Strade camionabili
- Piste e vie di esbosco
- Sentieri
- Interventi a macchiatico positivo
- Esbosco con trattori
- Esbosco con teleferica
- Non esboscabile con mezzi meccanici
- Intervento non previsto

Miglioramenti fondiari

- Apertura di nuove piste
- Sistemazione del sedime, eventuale realizzazione di cunette trasversali
- Sistemazione dissesti
- Realizzazione di vasche a funzione antincendio
- Sistemazione di aree pic-nic

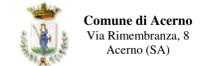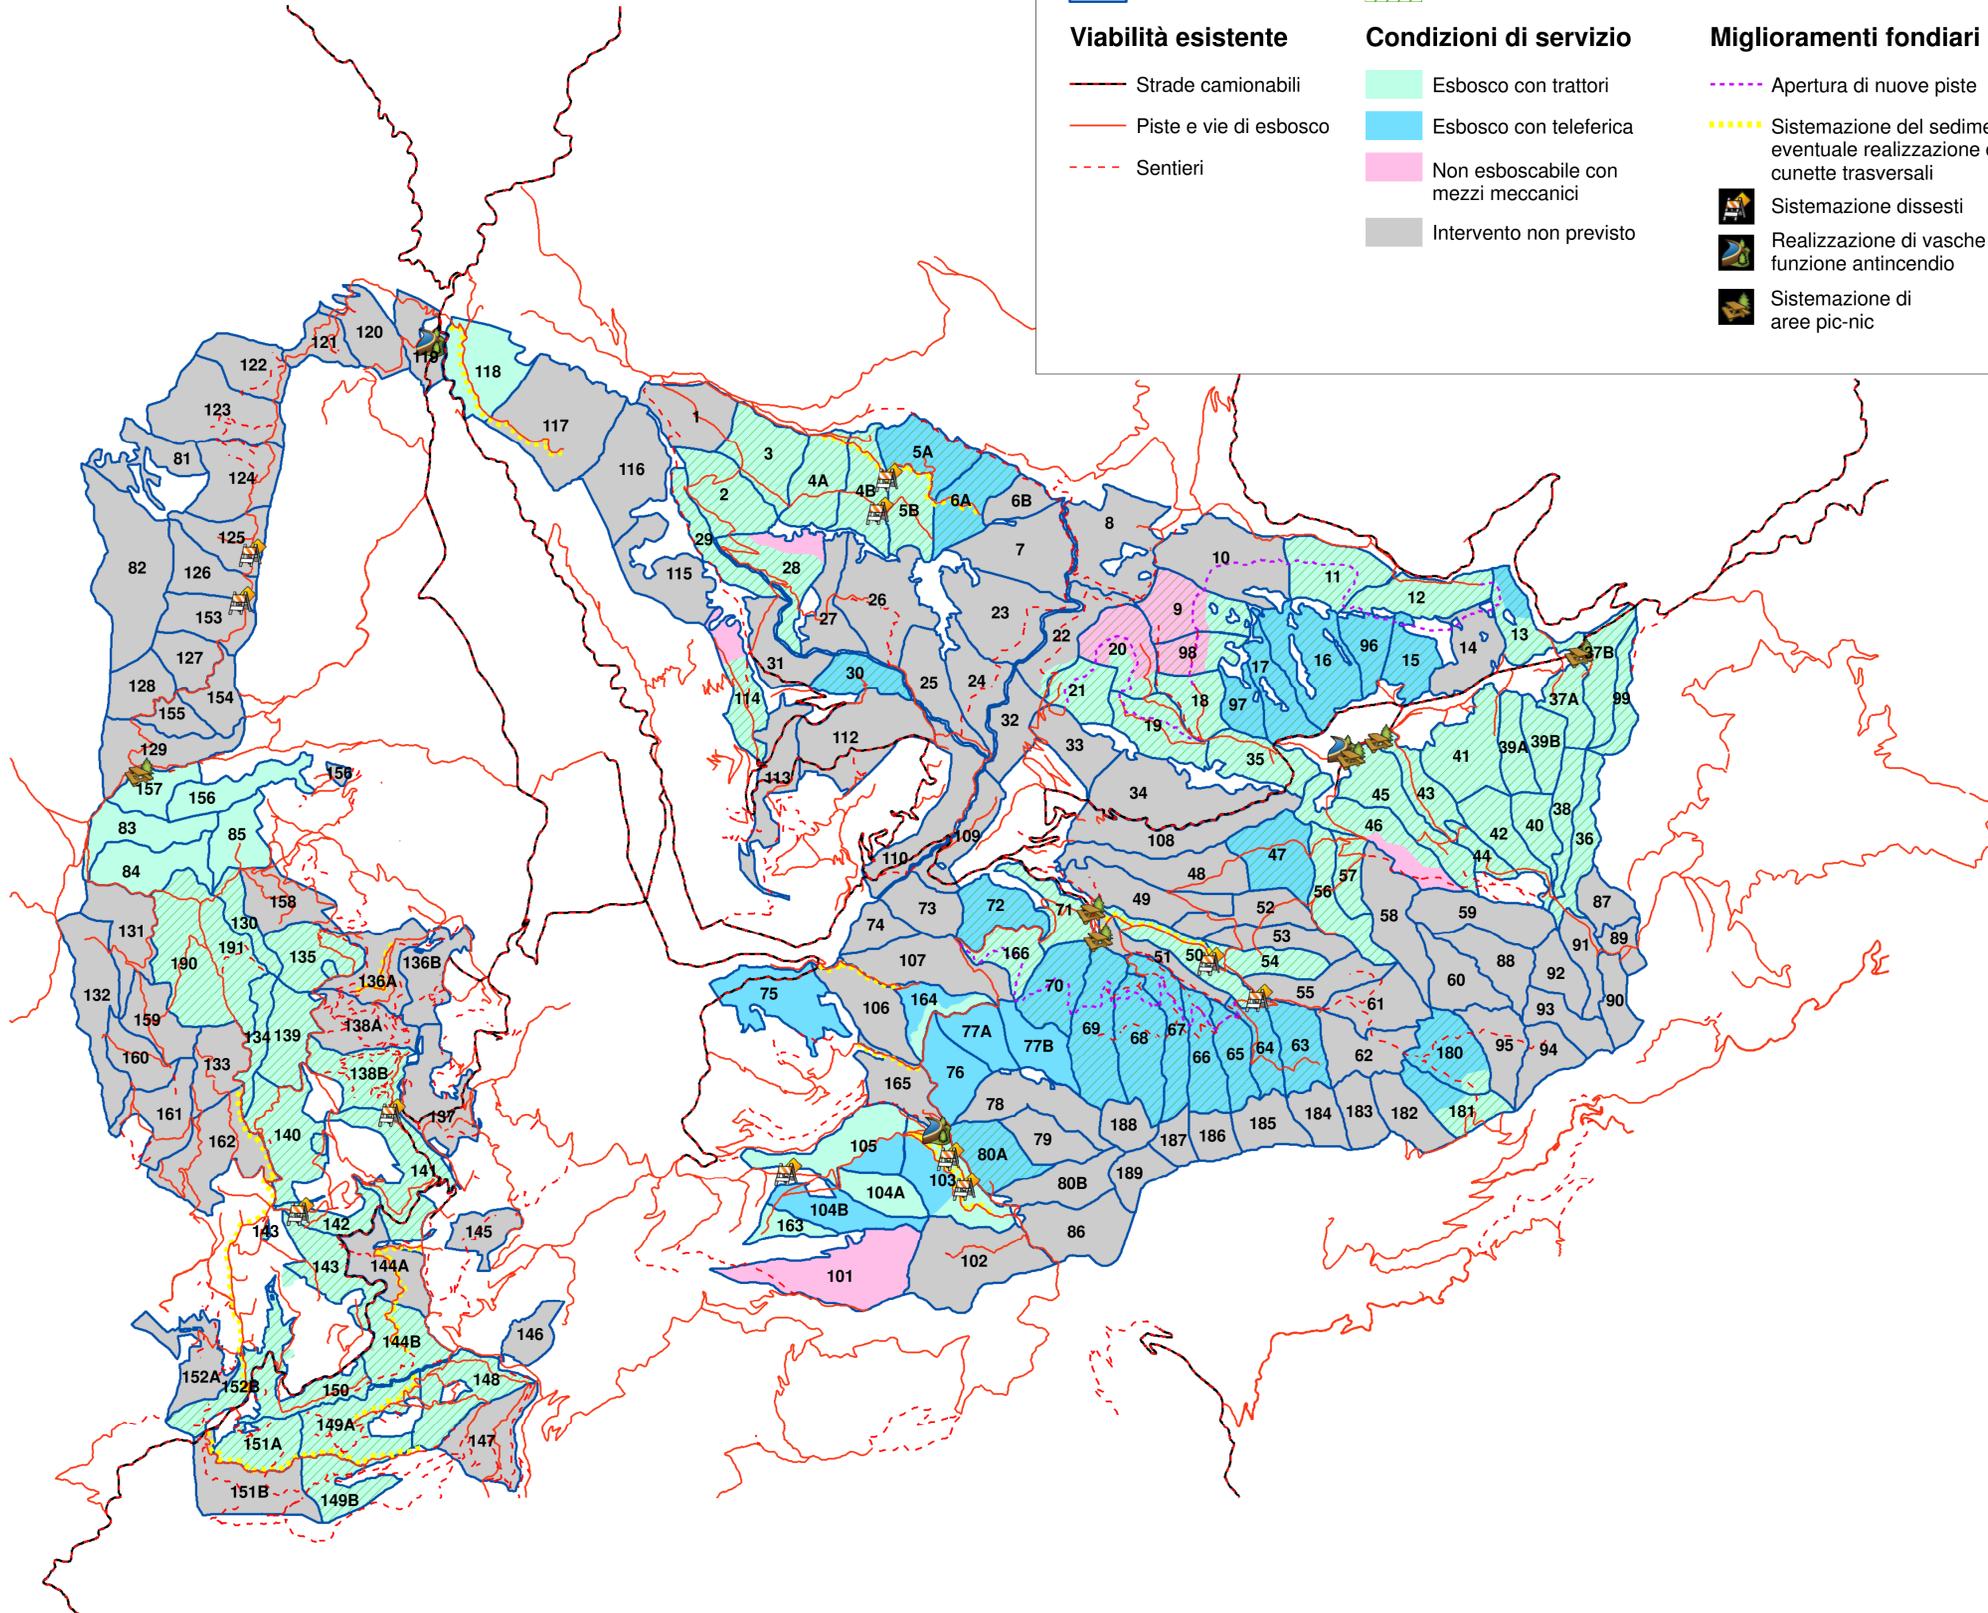

Comune di Acerno
Via Rimembranza, 8
Acerno (SA)

**PIANO DI GESTIONE
E ASSESTAMENTO FORESTALE
DEL PATRIMONIO AGRO-FORESTALE
DEL COMUNE DI ACERNO
(REVISIONE)
DECENNIO 2015-2024**

**CARTA DELLA VIABILITÀ,
DELLE ZONE SERVITE
E DEI MIGLIORAMENTI FONDIARI**

TAVOLA UNICA

155_PFI13_ITSACACE_PAF

Rev. n.	Descrizione	Data	Redazione	Verifica	Approvazione
00	Bozza di piano (I.S.A.L.)	aprile 2014			
01	Minuta di piano	luglio 2014			
02	Consegna definitiva	dicembre 2014			

PROGETTISTI
ASSOCIAZIONE TEMPORANEA D'IMPRESA



ForTea studio associato
Via Morghen, 5 - Torino
Tel. 011/7491520 Fax 011/7491520
www.fortea.eu fortea@fortea.eu

dott.ssa for. Francesca Ceres
Corso Europa, 29 - Caposele (AV)
www.studioforestalefrancescaceres.it



INCA ingegneria del medio sl
Plaza Universidad, 4
Valladolid (Spagna)
www.incamedio.com

dott. for. Paolo Cielo, dott. for. Alberto Morera
dott. for. Fabio Pesce, dott. for. Paolo Settembri

dott.ssa for. Francesca Ceres
ing. for. Alberto Gonzalez Ronda
ing. Jesus David de Benito Herrero



ing. for. Alberto Gonzalez Ronda
ing. Jesus David de Benito Herrero

CONSULENTI

dott. agr. Gerardo Bruno
Montella (AV)

ECOS studio associato
biologa Monica Lazzarini
naturalista Violetta Longoni
Pavia

dott. for. Diego Rolando
Torino
dott. geol. Andrea Scaglia
Torino

COLLABORATORI

dott.ssa for. Elisabetta Danna
Nuoro