



COMUNE DI ACERNO
Provincia di Salerno
"La città delle cento acque"



PRELIMINARE
Piano Urbanistico Comunale
STUDI PER IL SISTEMA DELLE CONOSCENZE

E. Analisi della mobilità

Tavola

E.5.1

Sistema della mobilità -
Efficienza teorica


Sindaco Massimiliano CUOZZO	Progettista dot. ing. Carmine LANDI
Consulenza agronomica Sistemi Territoriali s.r.l.	Consulenza geologica dot. geo. Giovanni DELL'UDDI
Consulenza in materia ambientale Sistemi Territoriali s.r.l.	Sistema Informativo Territoriale geom. Antonio MAZZEO
Consulenza Scientifica per Attività di Studi e Ricerche Urbanistiche Dipartimento di Ingegneria Civile dell'Università degli Studi di Salerno Gruppo di Tecnica e Pianificazione Urbanistica prof. ing. Roberto GERMINO - Responsabile scientifico dot. ing. Carlo ESOLU PND dot. ing. Gabriella GRAZUSO PND	



febbraio 2021

Carta tecnica regionale anno 2017

scala 1:10 000

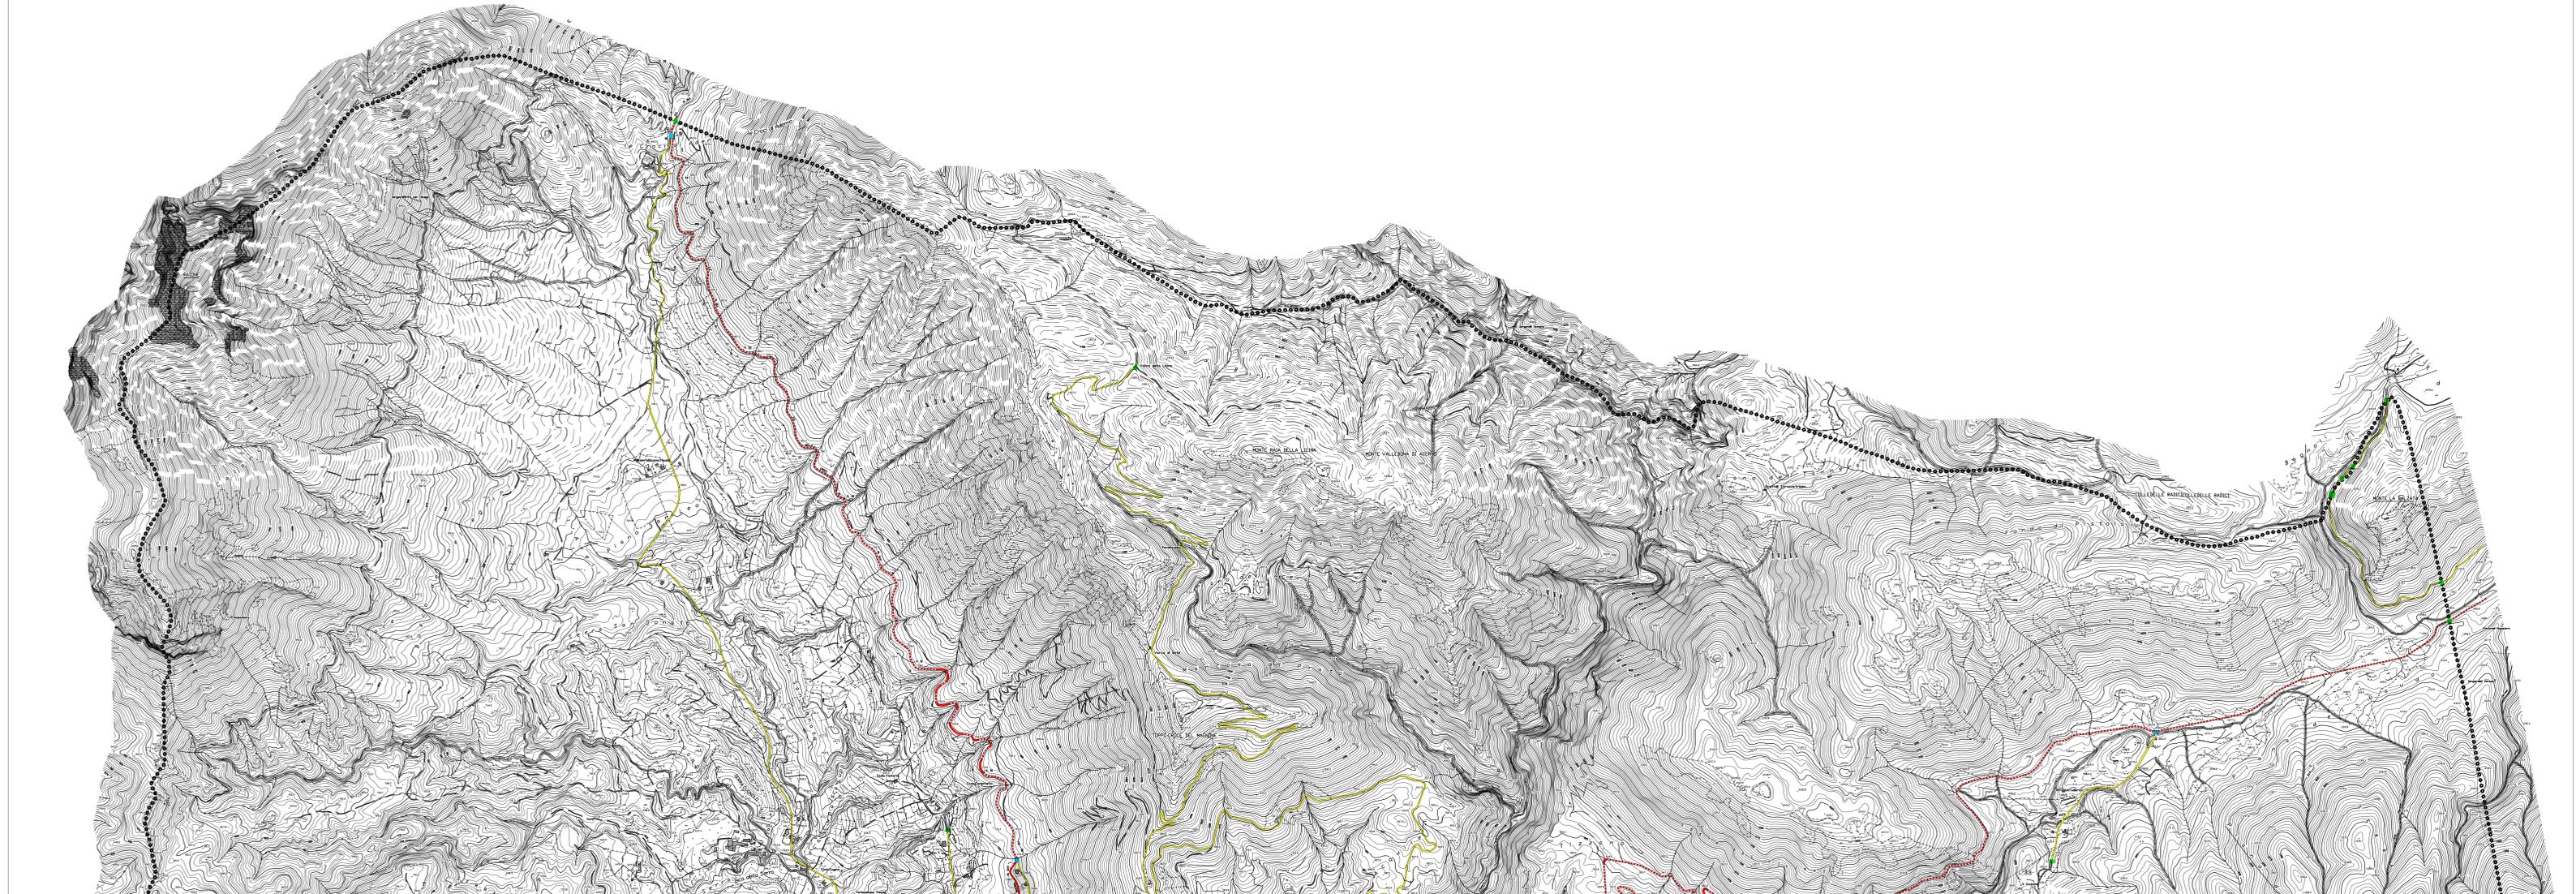

Legenda

●●●●●	Confine comunale	
■	centro abitato DGC n.120/81	
RETE	STRADA	
	EFFICIENZA GEOMETRICA DEL TRATTO	
	non efficiente efficiente a senso unico efficiente	
secondaria (di penetrazione)	tipo C extraurbana secondaria L < 9,50	L > 9,50
	tipo E urbana di quartiere L < 5,50	L > 5,50
locale (di accesso)	tipo F extraurbana locale L < 5,50	L > 5,50
	tipo F urbana locale L < 5,50	L > 5,50
TIPO DI CONFLUENZA NEL NODO INTERSEZIONE A RASO	EFFICIENZA DEL NODO INTERSEZIONE A RASO	
	n-esimo nodo non efficiente n-esimo nodo efficiente	
confluenza di strade appartenenti alla rete secondaria	assenza di rotatoria presenza di rotatoria	
confluenza di strade appartenenti alla rete secondaria e alla locale	assenza di canalizzazione presenza di canalizzazione	
confluenza di strade appartenenti alla rete locale	canalizzazione non necessaria	
TIPO DI PARCHEGGIO	EFFICIENZA DEL PARCHEGGIO	
di dissuasione (punto 1c del Dm 41/1990)	non efficiente efficiente	
TIPO DI DISTRIBUTORE DI CARBURANTE	EFFICIENZA DEL DISTRIBUTORE DI CARBURANTE	
chiosco (Dgr Campania 8830/1998)	non efficiente efficiente	