

COMUNE DI AGERNO (SA)


PROGETTO ESECUTIVO DI RESTAURO ARCHITETTONICO E PARZIALE RICOSTRUZIONE DEL CONVENTO DI S. ANTONIO DA ADBIRSI AD OSTELLO DELLA GIOVENTU'

QUARTO LOTTO DI COMPLETAMENTO "CORPO CONVENTO"

PROGETTO GENERALE APPROVATO DALLE B.A.A.S. DI SALERNO IL 02/01/88 PROT. 014/88

1	RELAZIONE PRELIMINARE	19	PARTICOLARI C1 (CONTROSFITTATURE)
2	RELAZIONE DI PROGETTO E FOTOGRAFIE	20	PARTICOLARI DI POZZO CENTRALE
3	PLANIMETRIA	21	COMPIUTO METRICO
4	PIANTA SEMINTERATO	22	ELENCO PREZZI
5	PIANTA PIANO TERRA	23	ANALISI NUOVI PREZZI
6	PIANTA PRIMO PIANO	24	CAPITOLATO SPECIALE D'APPALTO
7	PIANTA COPERTURE	25	CRONOPROGRAMMA DEI LAVORI
8	PROSPETTI SUD ED EST	26	STIMA INDEGENZA MANO D'OPERA
9	PROSPETTIVINO ED OVEST	27	STIMA INDEGENZA SICUREZZA
10	SEZIONI 3-3 E 5-5	28	PIANO DI SICUREZZA
11	SEZIONI 4-4 E 6-6	29	SCHEMA DI CONTRATTO
12	SEZIONI 1-7 E 8-8	30	IMPIANTO ILLUMINOTECNICO INTERNO
13	ASSONOMETRIA ANTERIORE	31	SISTEMAZIONE ESTERNA
14	ASSONOMETRIA POSTERIORE	32	
15	PARTICOLARI INGRESSI	33	
16	PARTICOLARI LAPIDEI	34	
17	PARTICOLARI A (PORTICATO ESISTENTE)	35	
18	PARTICOLARI B (PORTICATO DA RICOSTRUIRE)	36	

COMITENTE	COMUNE DI AGERNO (SA)	PROGETTISTA	DOTT. ARCH. ALESSANDRO BRUNO
ZONA: A.A.O. ANTONIO BRUNO - VIA S. MARCELLO 20/A - 56100 AREZZO - TEL. 0572/21331			

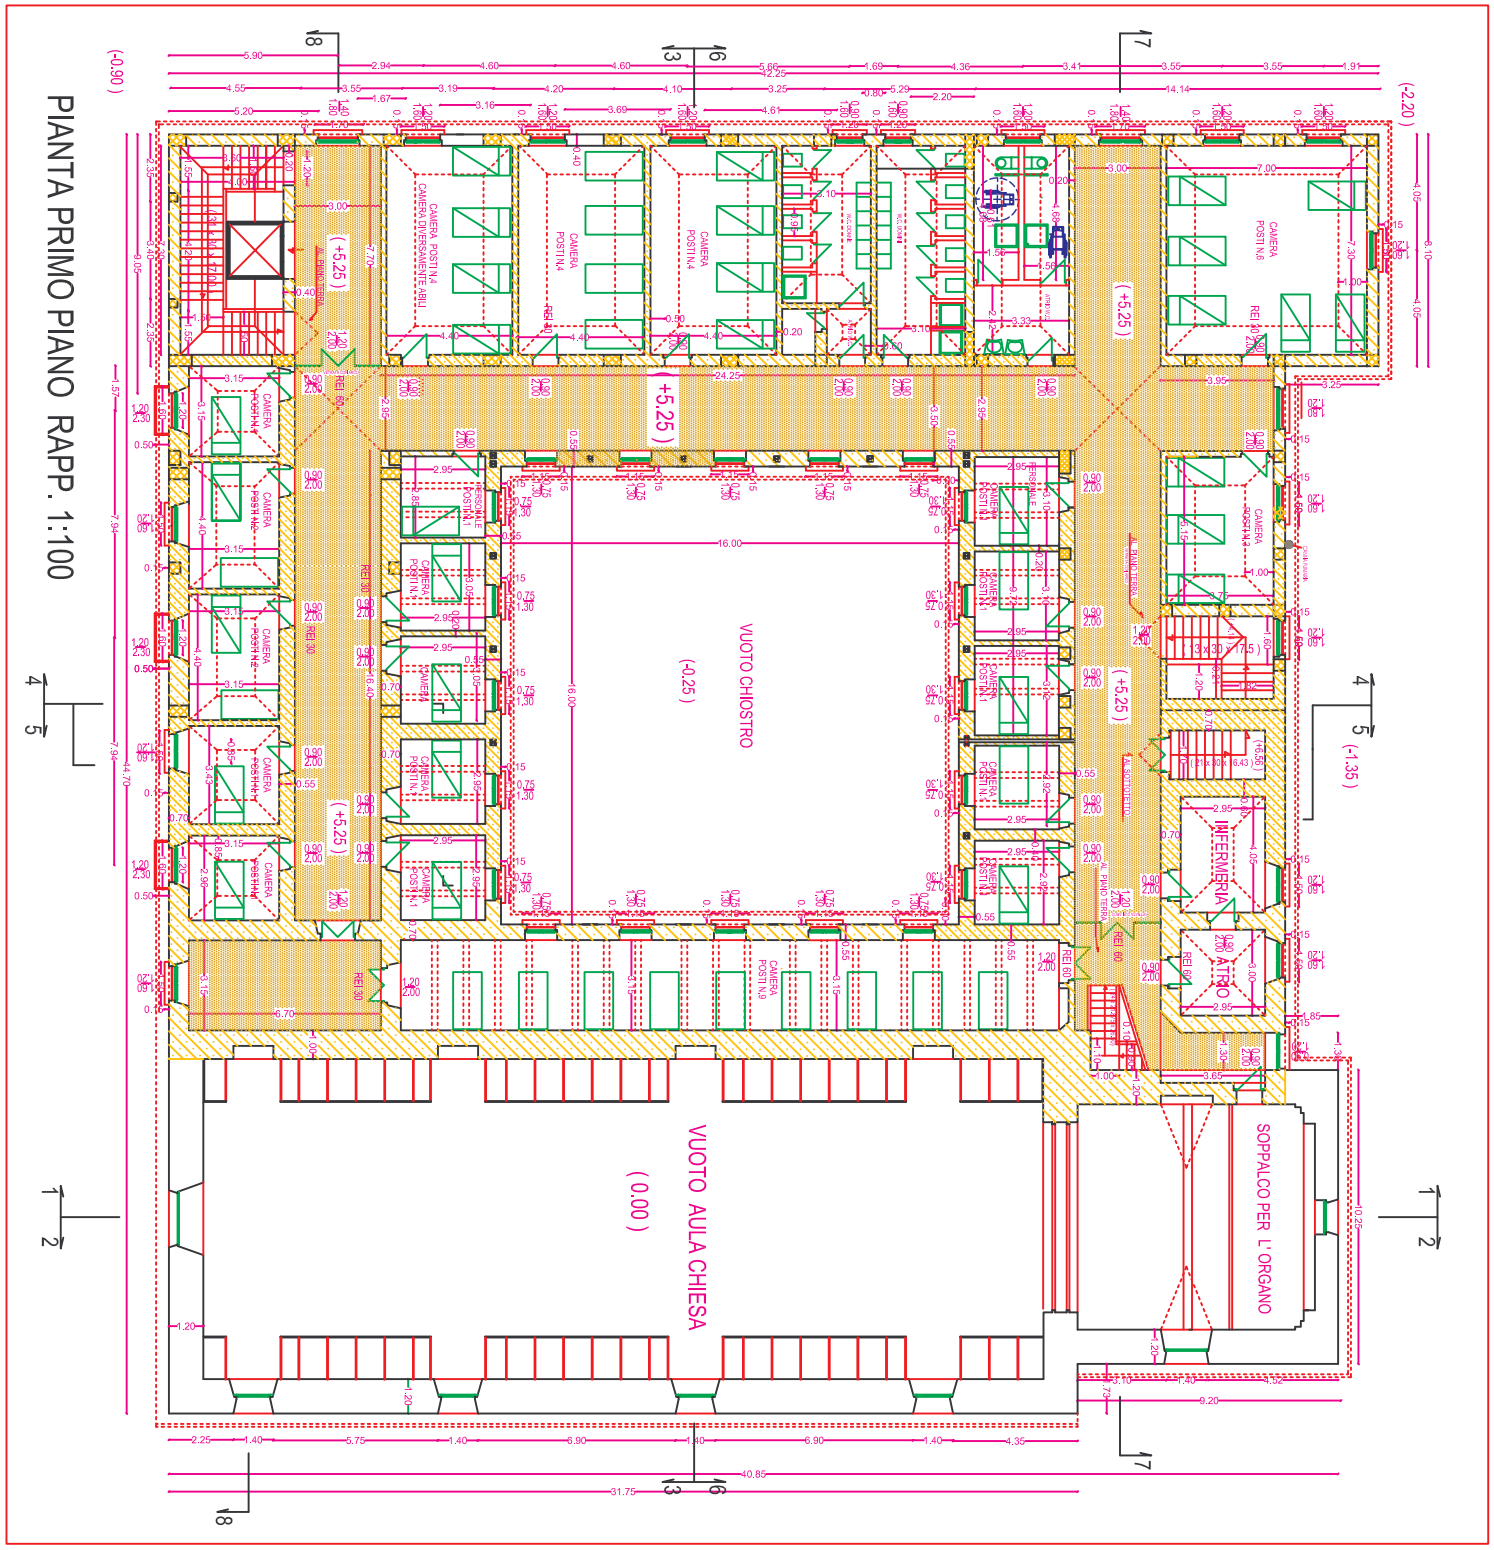

PIANTA PRIMO PIANO RAPP. 1:100