

COMUNE DI ACERNO (SA)


PROGETTO ESECUTIVO DI RESTAURO ARCHITETTONICO
E PARZIALE RICOSTRUZIONE DEL CONVENTO
DI S. ANTONIO DA ADIRISI AD OSTELLO DELLA GIOVENTU'

QUARTO LOTTO DI COMPLETAMENTO " CORPO CONVENTO "

PROGETTO GENERALE APPROVATO DALLE B.A.U.S. DI SALERNO IL 03/01/88 PROT. GEN. 1084	
1	RELAZIONE PRELIMINARE
2	RELAZIONE DI PROGETTO E FOTOGRAFIE
3	PLANNIMETRIA
4	PIANTA SEMINTERRATO
5	PIANTA PRIMO PIANO
6	PIANTA COPERTURE
7	PROSPETTI SUD ED EST
8	PROSPETTI NORD ED OVEST
9	SEZIONI 3-4 E 5-6
10	SEZIONI 4-4 E 6-6
11	SEZIONI 7-7 E 8-8
12	ASSONOMETRIA ANTERIORE
13	ASSONOMETRIA POSTERIORE
14	PARTICOLARI INFESSI
15	PARTICOLARI LAPIDEI
16	PARTICOLARI A.I. PORTICATO ESISTENTE
17	PARTICOLARI B. / PORTICATO DA RICOSTRUIRE
18	PARTICOLARI C. / PORTICATO ESISTENTE
19	PARTICOLARI C. / CONTRASFOFFITTURE
20	COMPARTO METRICO
21	ELENCO PREZZI
22	ANALISI NUOVI PREZZI
23	GRONOPROGRAMMA DEI LAVORI
24	STIMA INDICENZA MANO D'OPERA
25	STIMA INDICENZA SICUREZZA
26	SCHEMA DI CONTRATTO
27	IMPIANTO ILLUMINOTECNICO INTERNO
28	SISTEMAZIONE ESTERNA
29	
30	
31	
32	
33	
34	
35	
36	



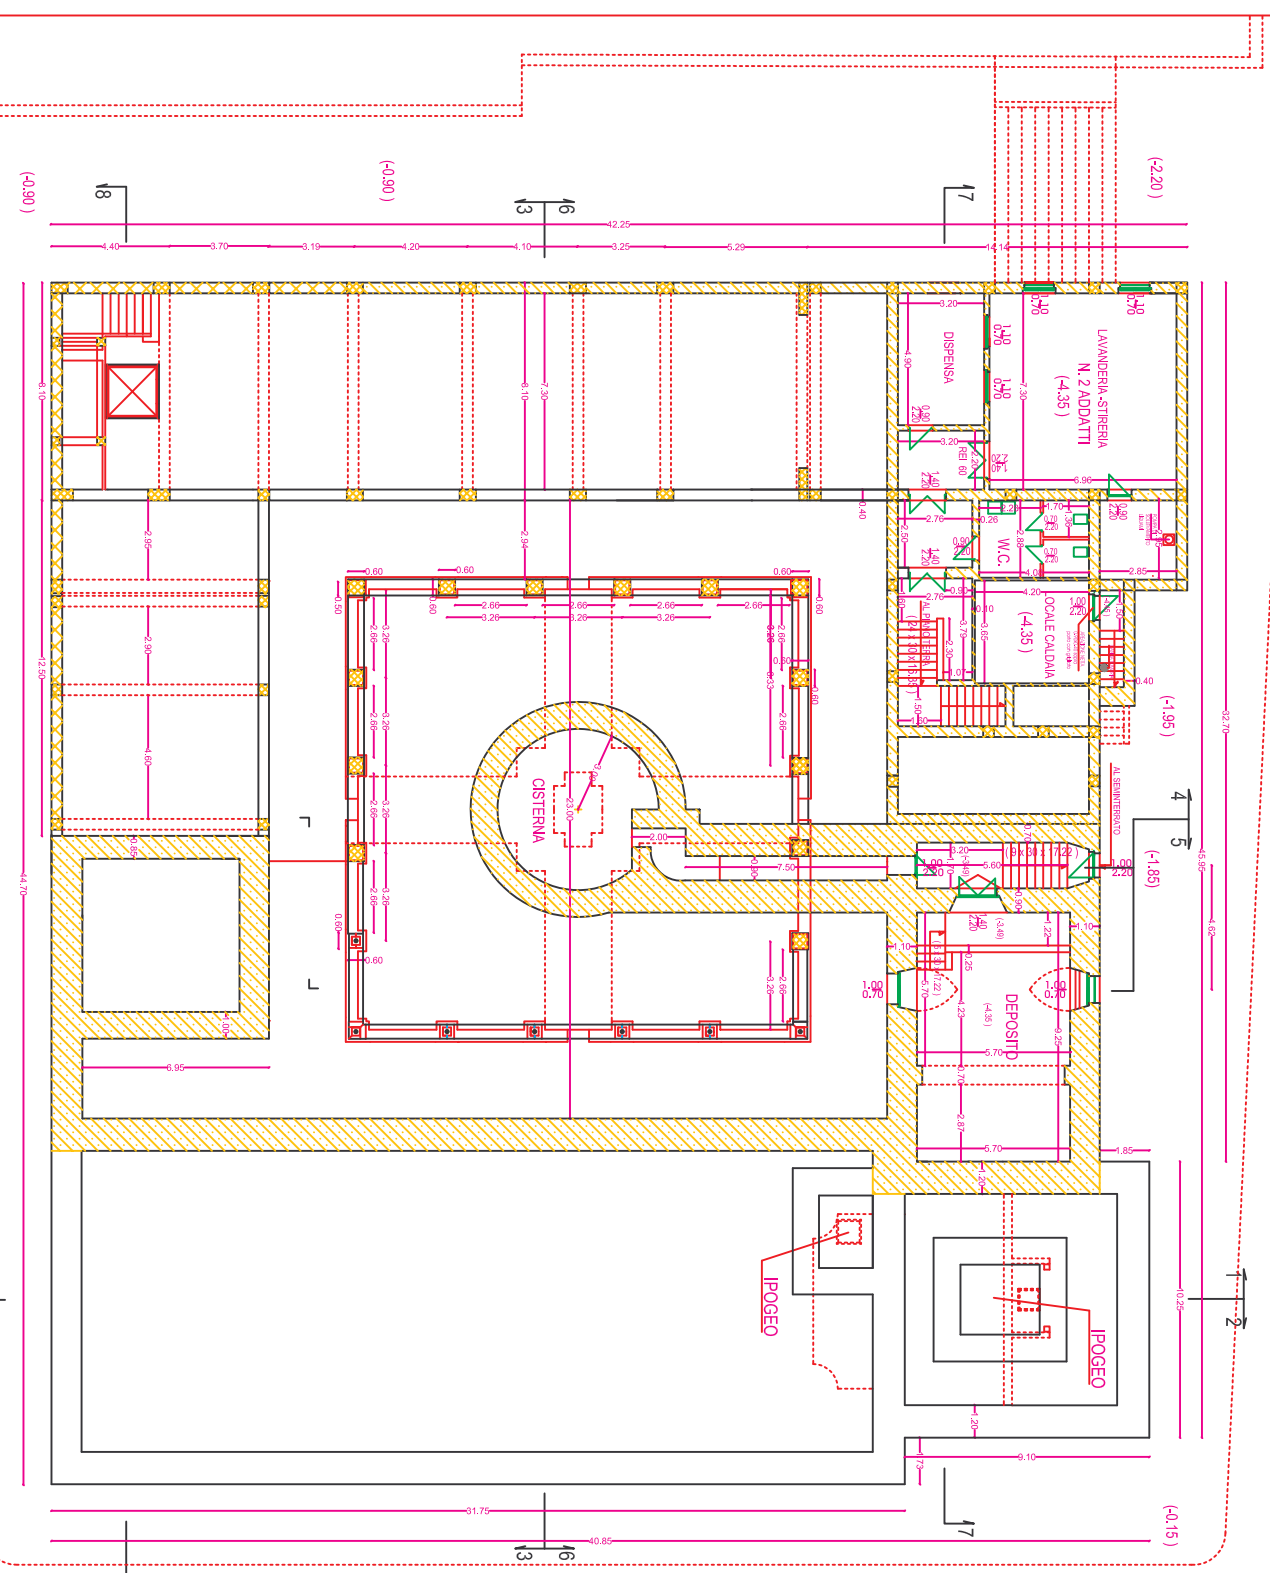

PIANTA PIANO SEMINTERRATO RAPP. 1:100

4 5

1 2

(-0.15)